

MAITRE D'OUVRAGE **MAIRIE DE MEUCON**

1 Route de Pontivy  
56890 MEUCON  
tel : 02 97 60 74 31  
email : mairie@meucon.fr

ASSISTANT  
MAITRE D'OUVRAGE

MAITRISE D'OEUVRE

**BLEHER**  
architectes

Rue du 6 juin 1944 - 56420 PLUMIELEC  
tel : 02 97 42 21 44 - fax : 02 97 42 30 52  
email : contact@bleher-architectes.com

**BECOME 56**  
52 Avenue Paul Duplax  
56000 VANNES  
tel : 02.97.63.68.49  
email : contact@become56.fr

**SEBA**  
1 Rue Jean Guymarc'h  
56890 SAINT-AVE  
tel : 02 97 44 48 14  
email : contact@bet-seba.fr


**GRAPHIBAT ECONOMIE**  
Parc Pompidou, Avenue Pompidou  
CP 3430 - 56004 VANNES Cedex  
tel : 02.97.66.02.12  
email : graphibat.economie@graphibat.fr

BUREAUX DE CONTRÔLE ET SPS

# B02 Plan du Rdc

dossier :	3278
date :	10.03.23
échelle :	1/50
dessin :	TH-ES

modifié le :	
--------------	--

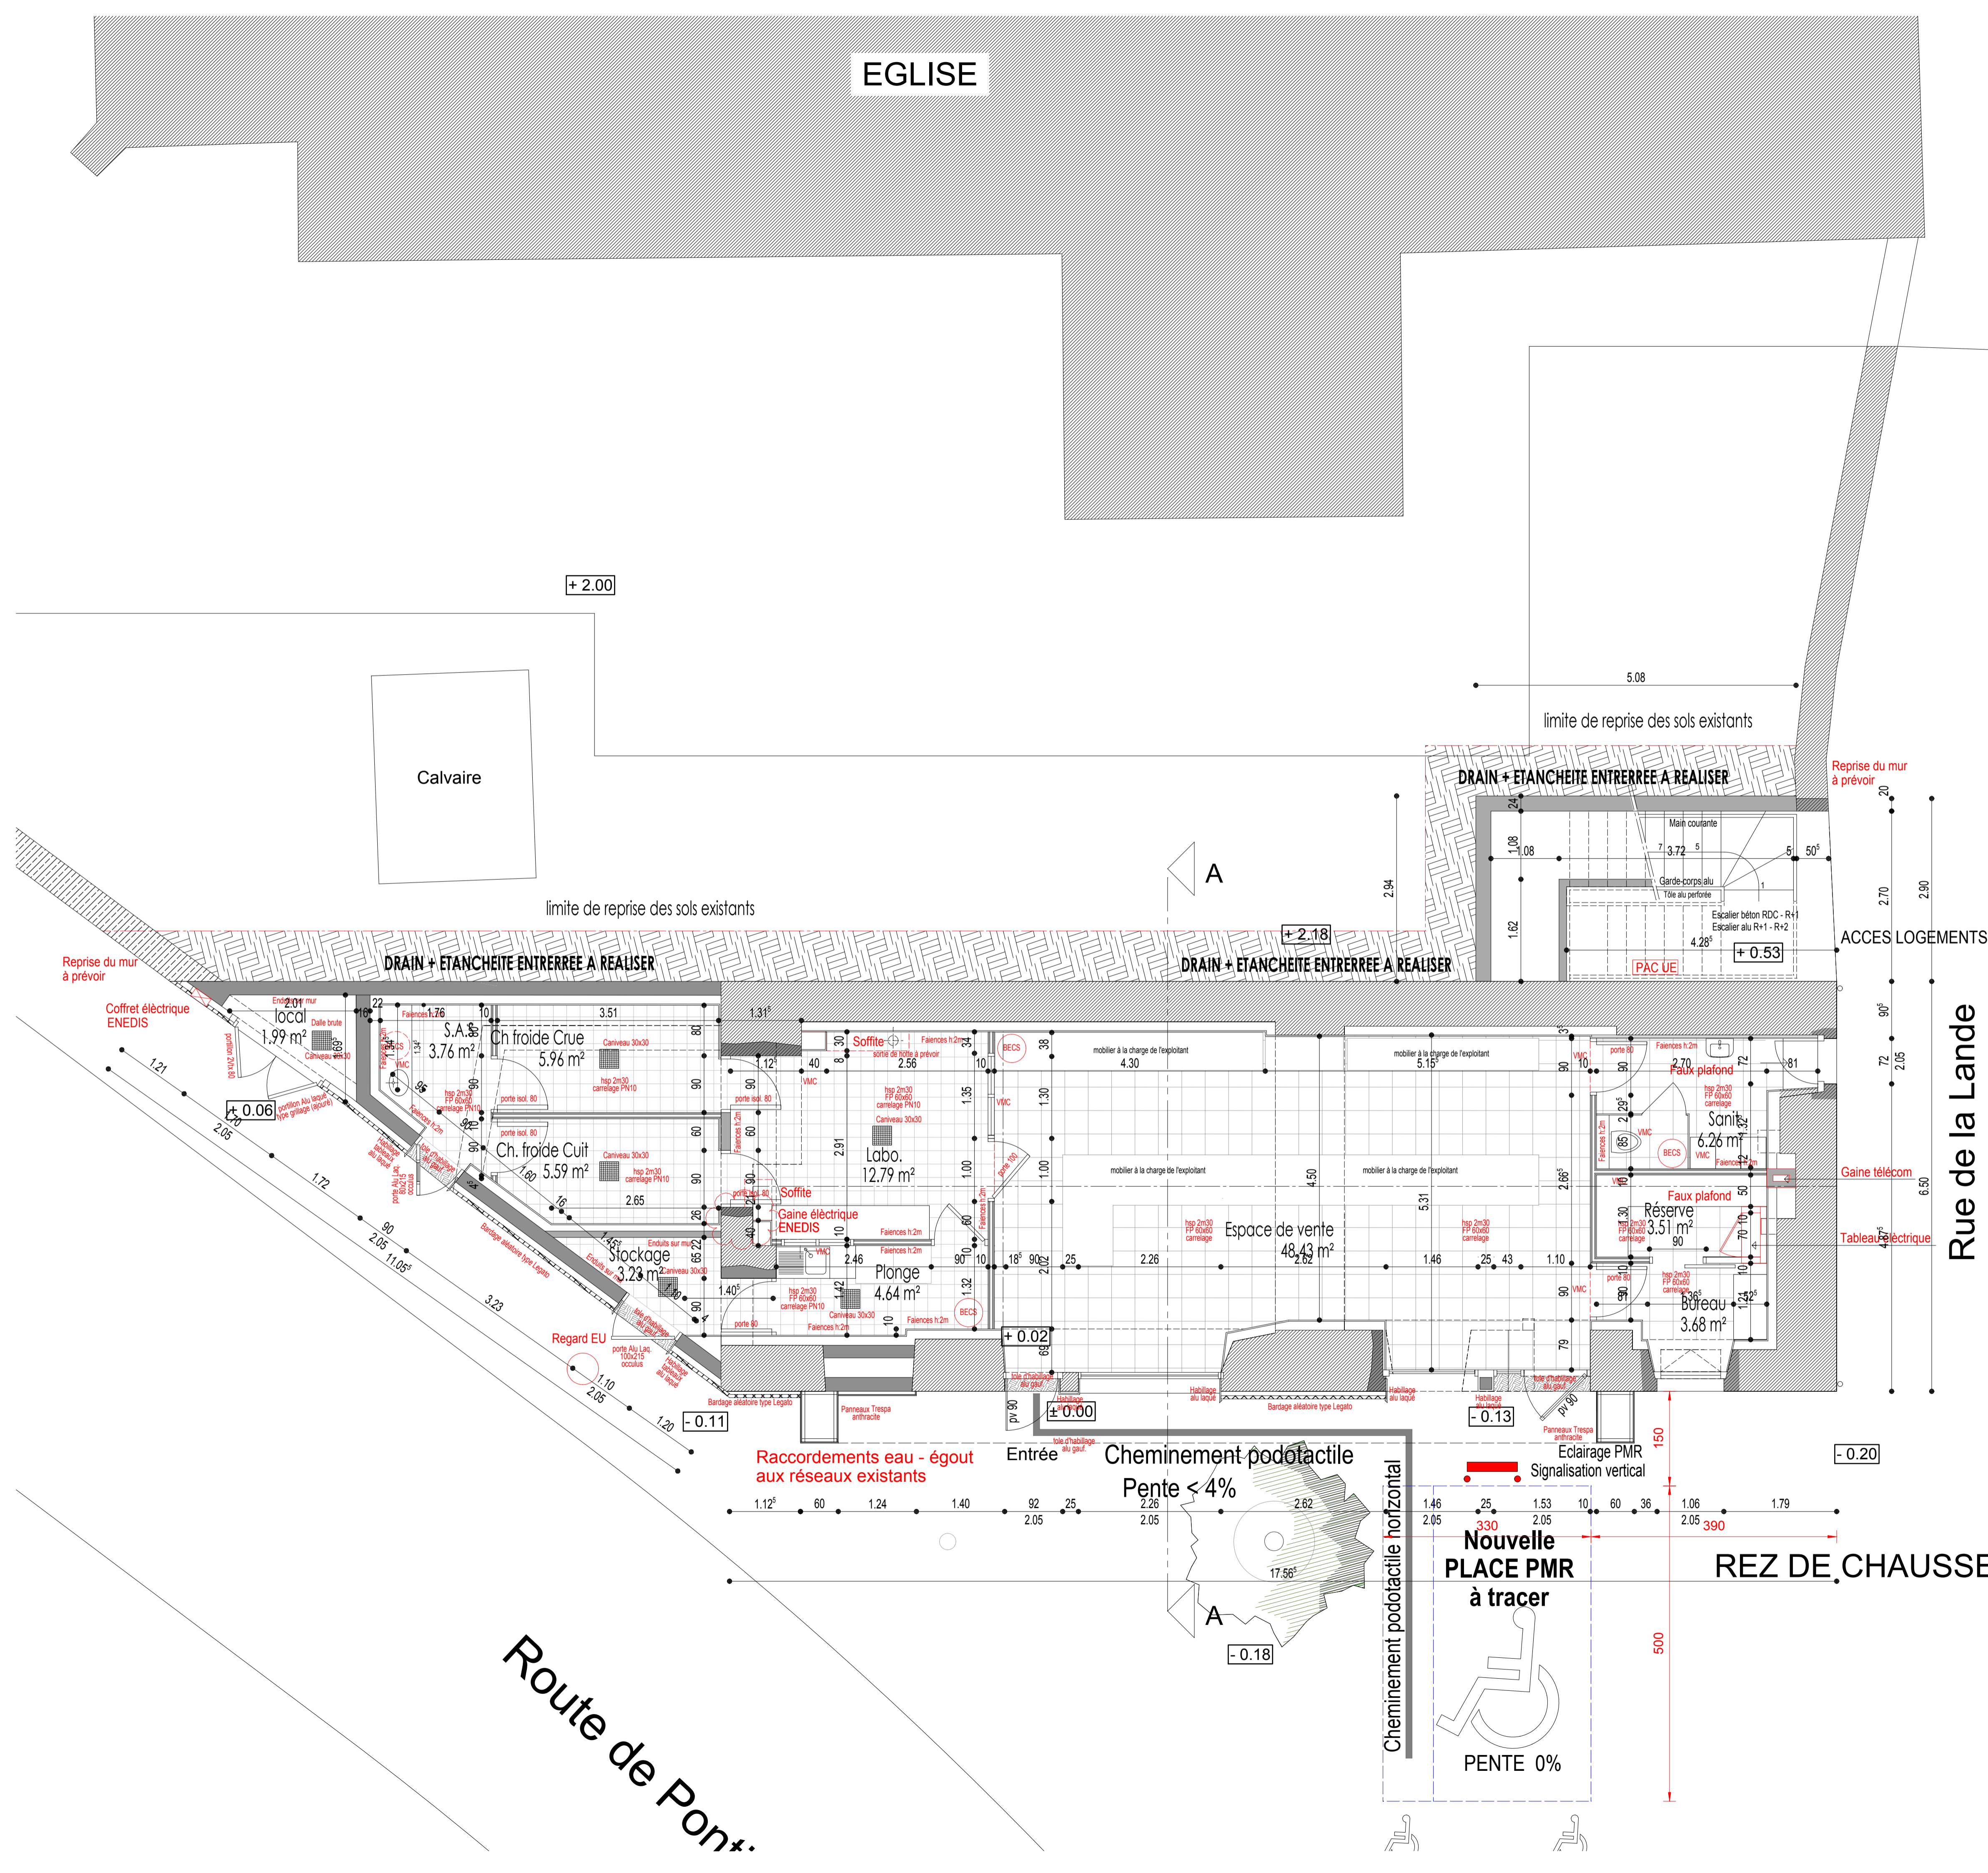

Rue de la Lande

Route de Pontivy

